PATENSCHAFTEN ZUR UNTERSTÜTZUNG DER DACHSANIERUNG

AB 2004

SANIERUNG ST.MARIEN ZU WITTSTOCK

DACHFLÄCHE NORD

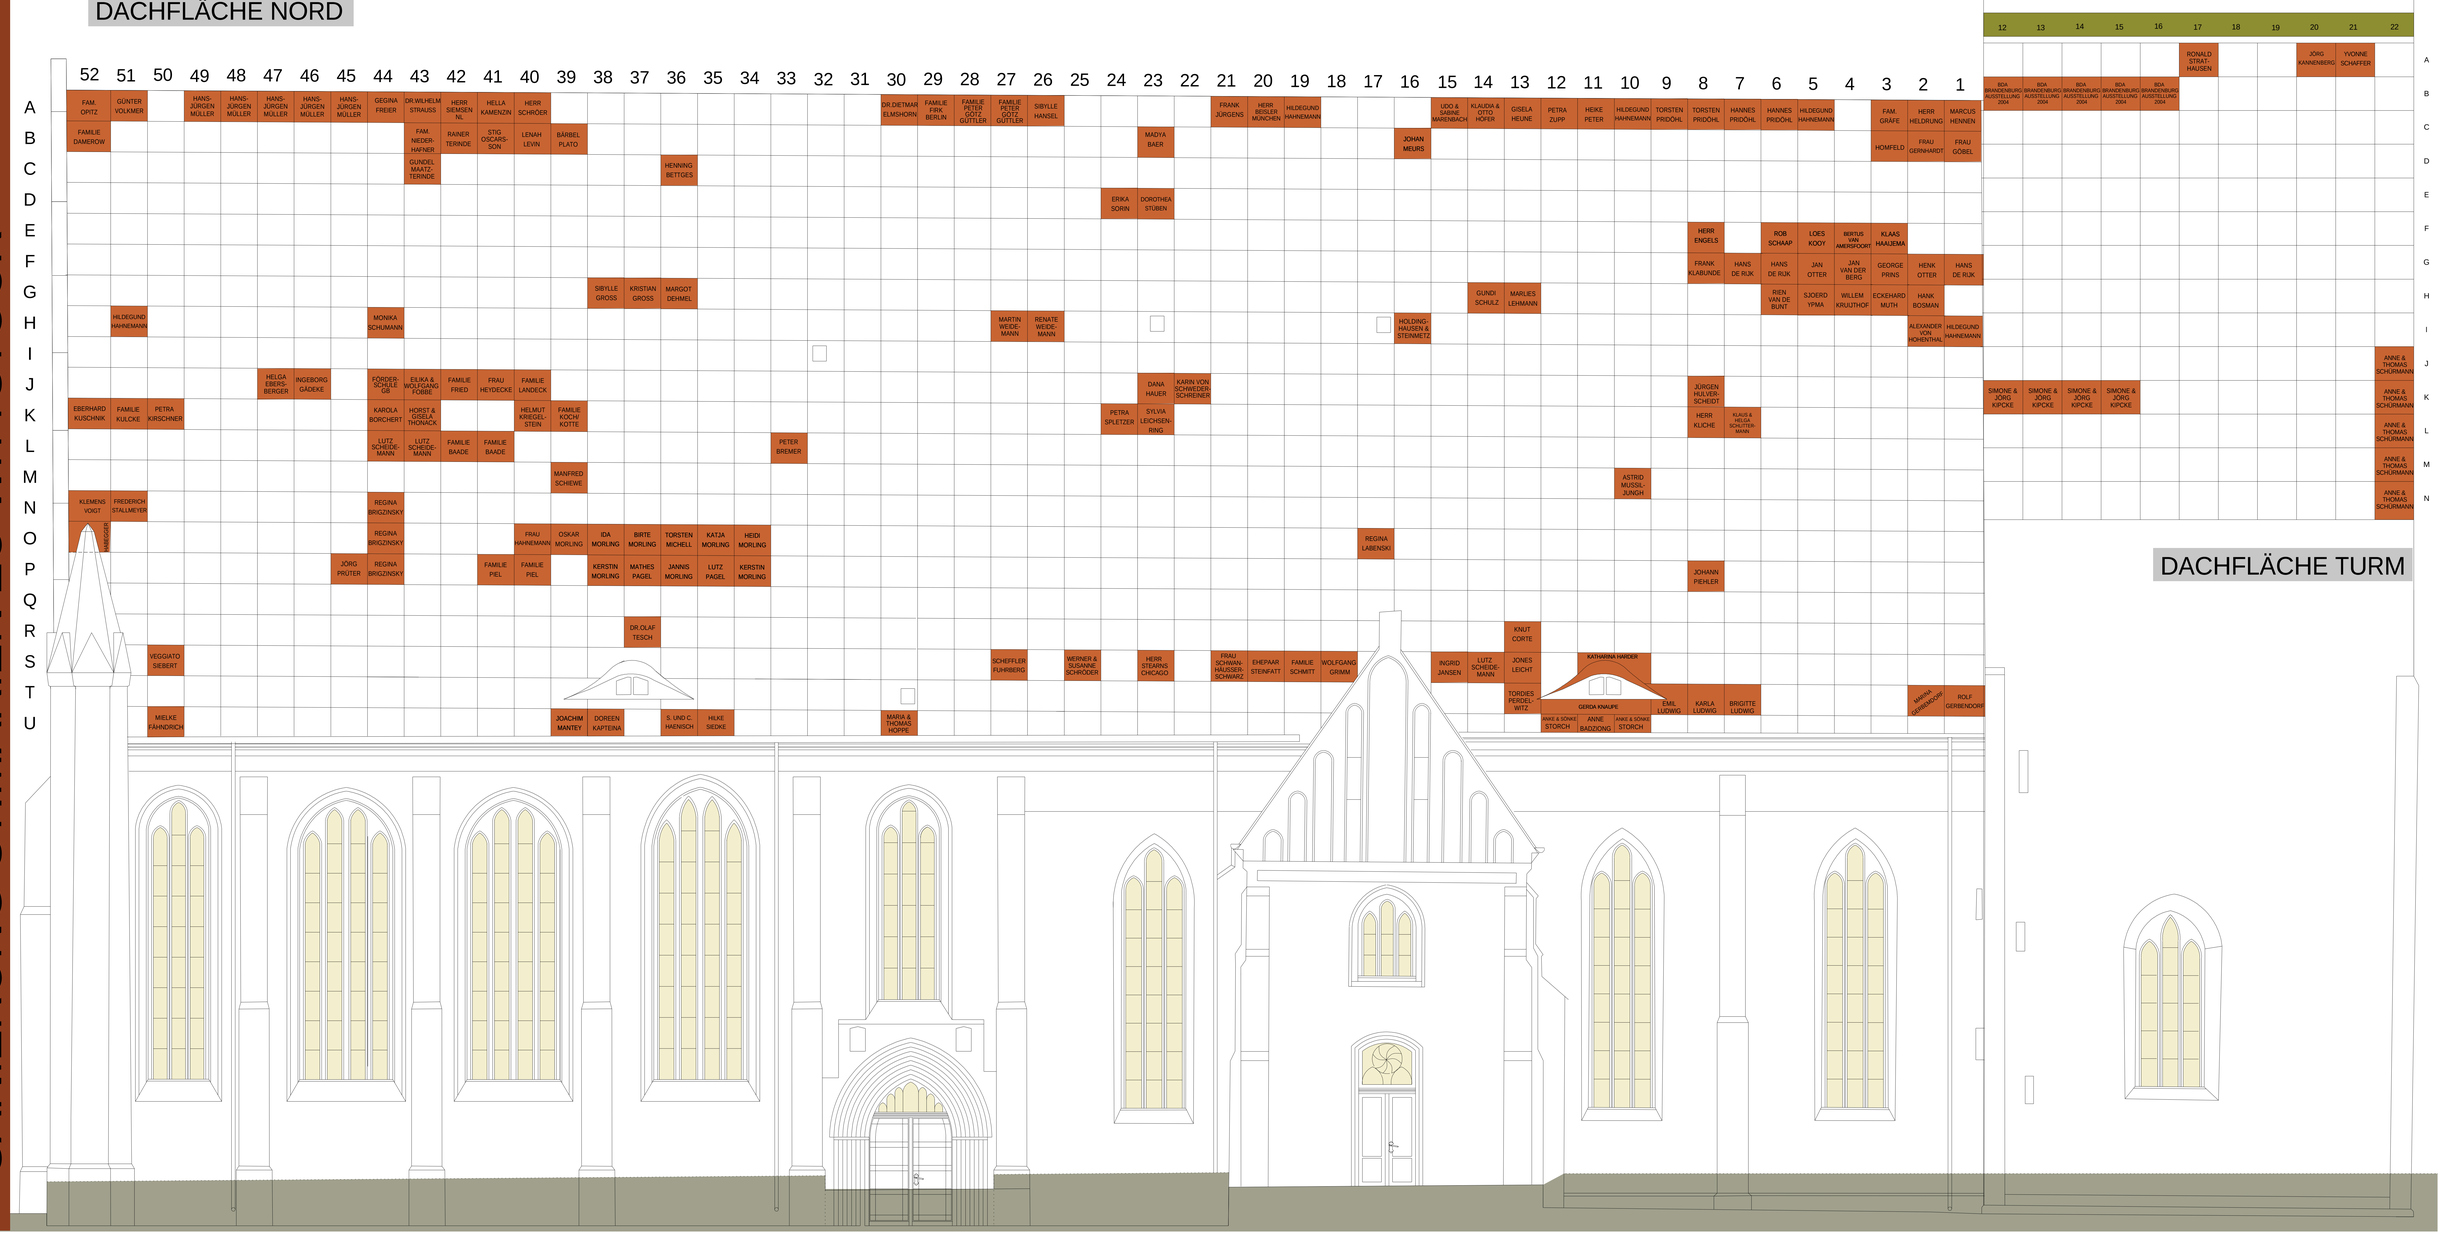

DACHFLÄCHE TURM