AB 2004

SANIERUNG ST.MARIEN ZU WITTSTOCK

PATENSCHAFTEN

ZUR UNTERSTÜTZUNG DER DACHSANIERUNG

DACHFLÄCHE OST

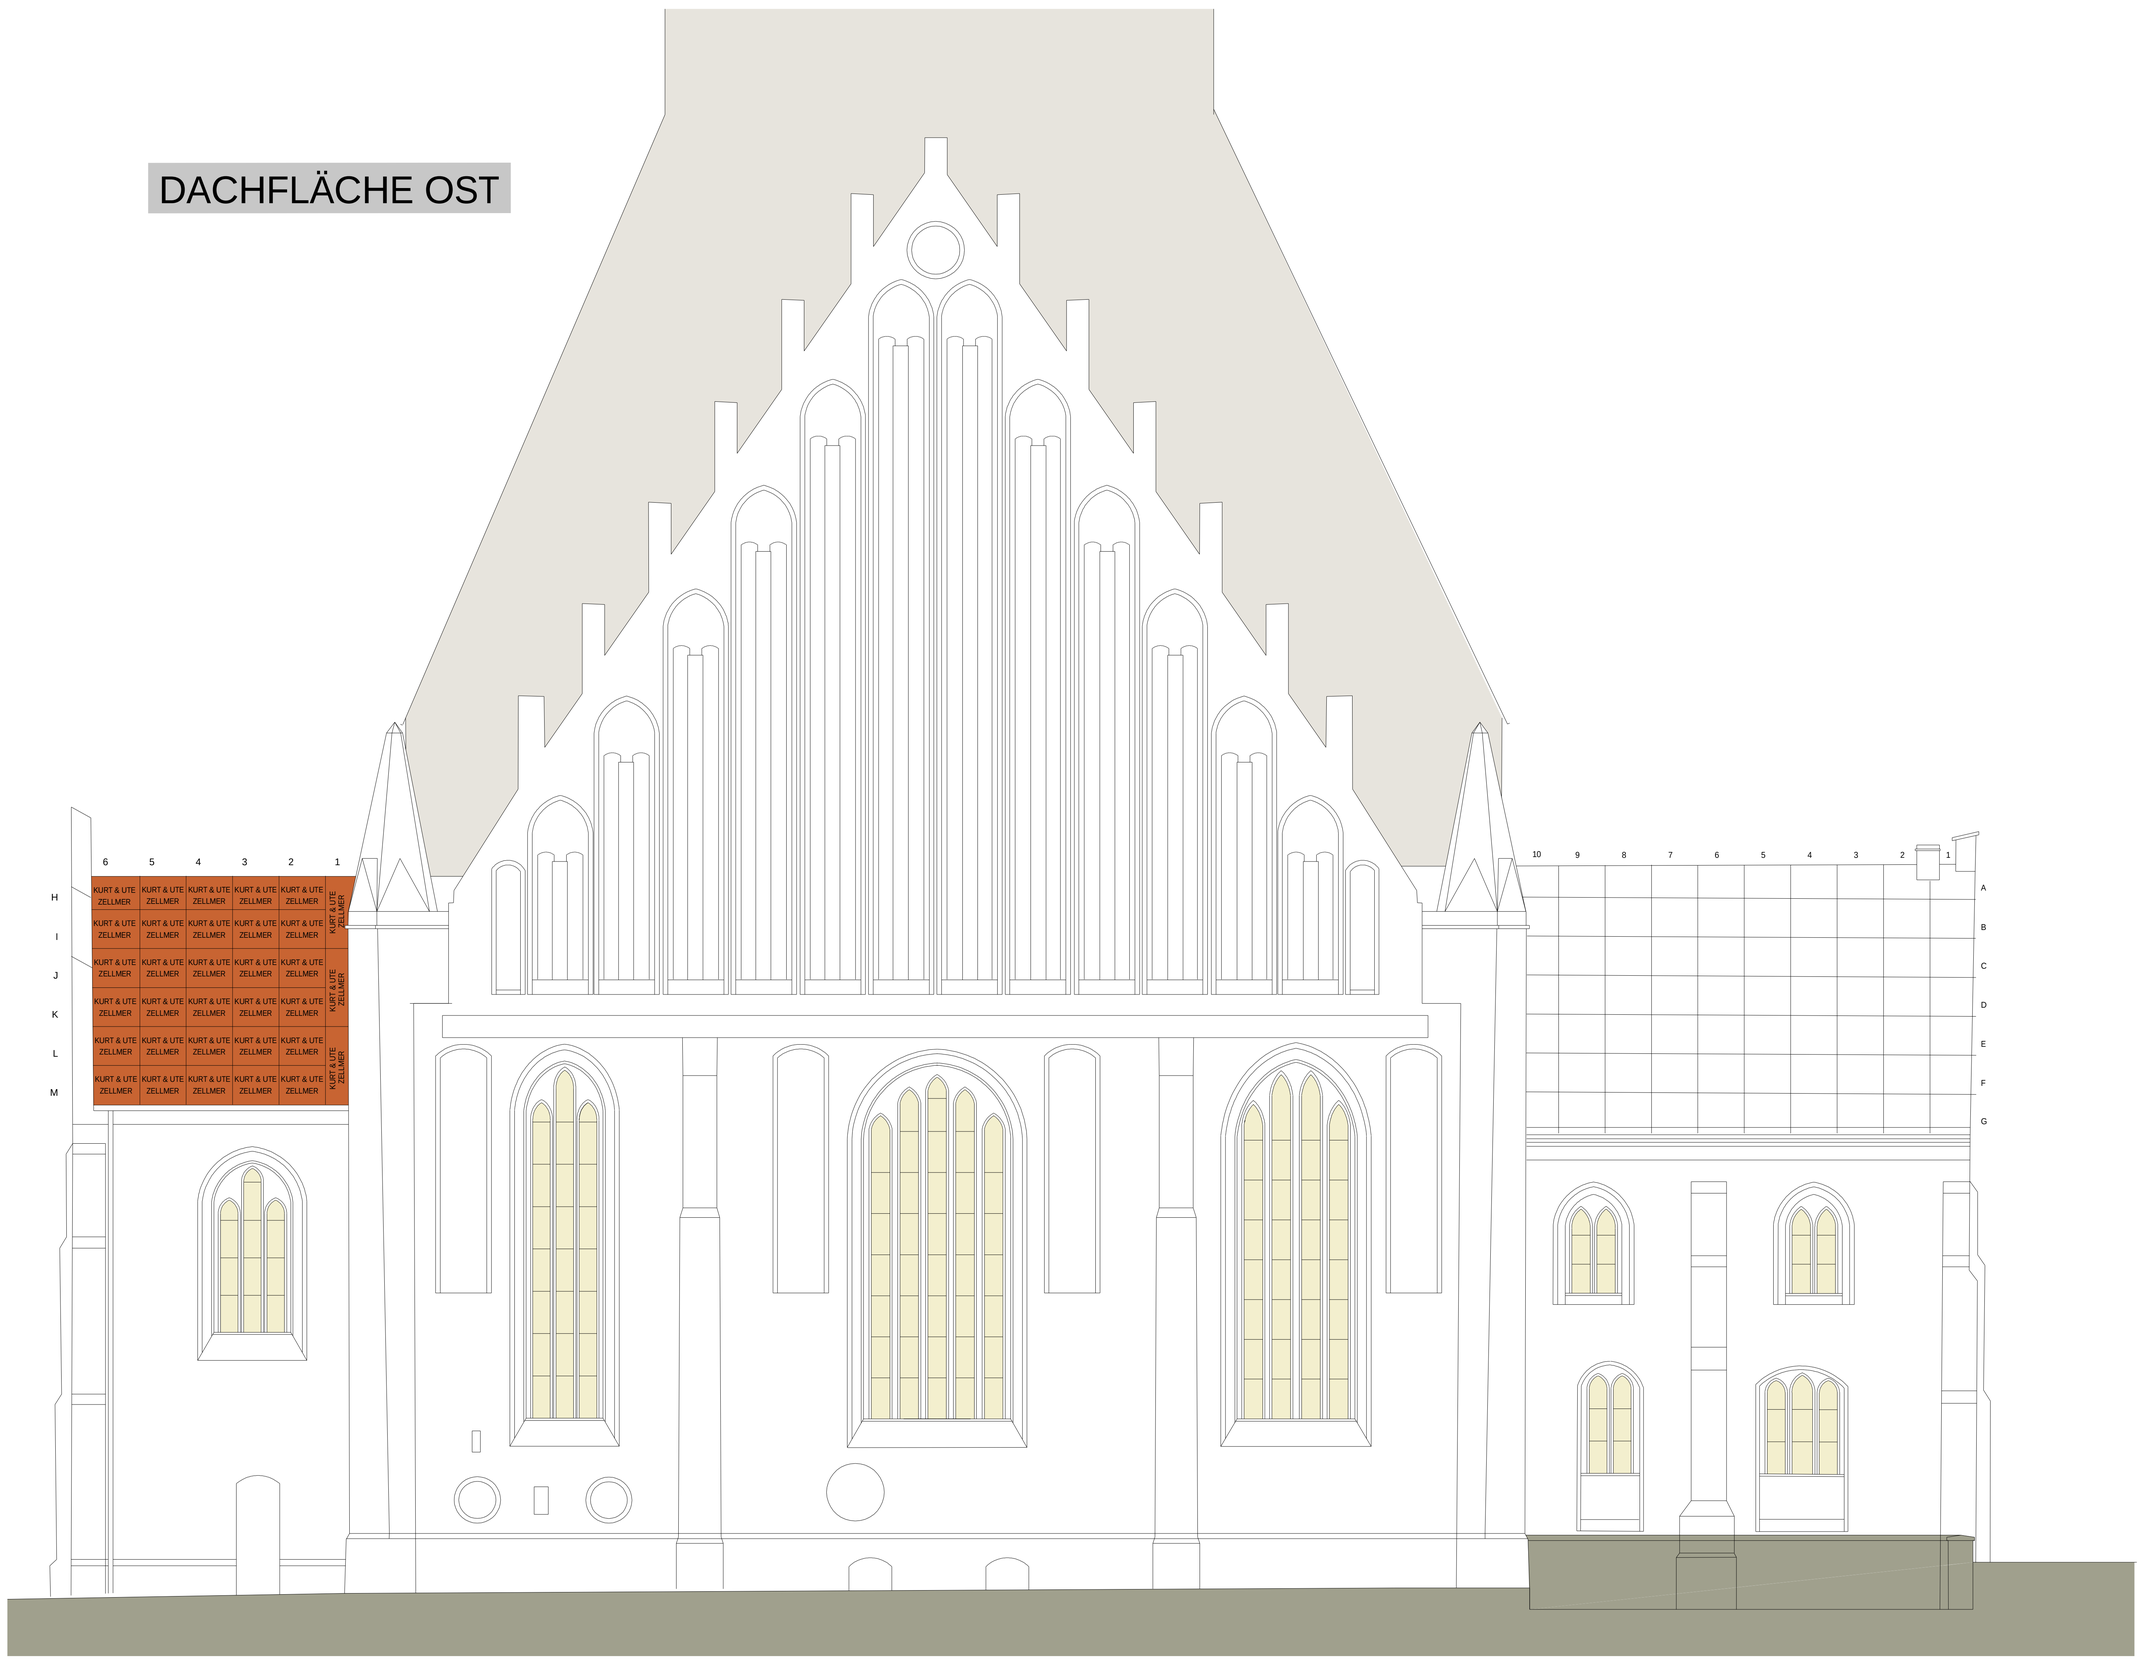
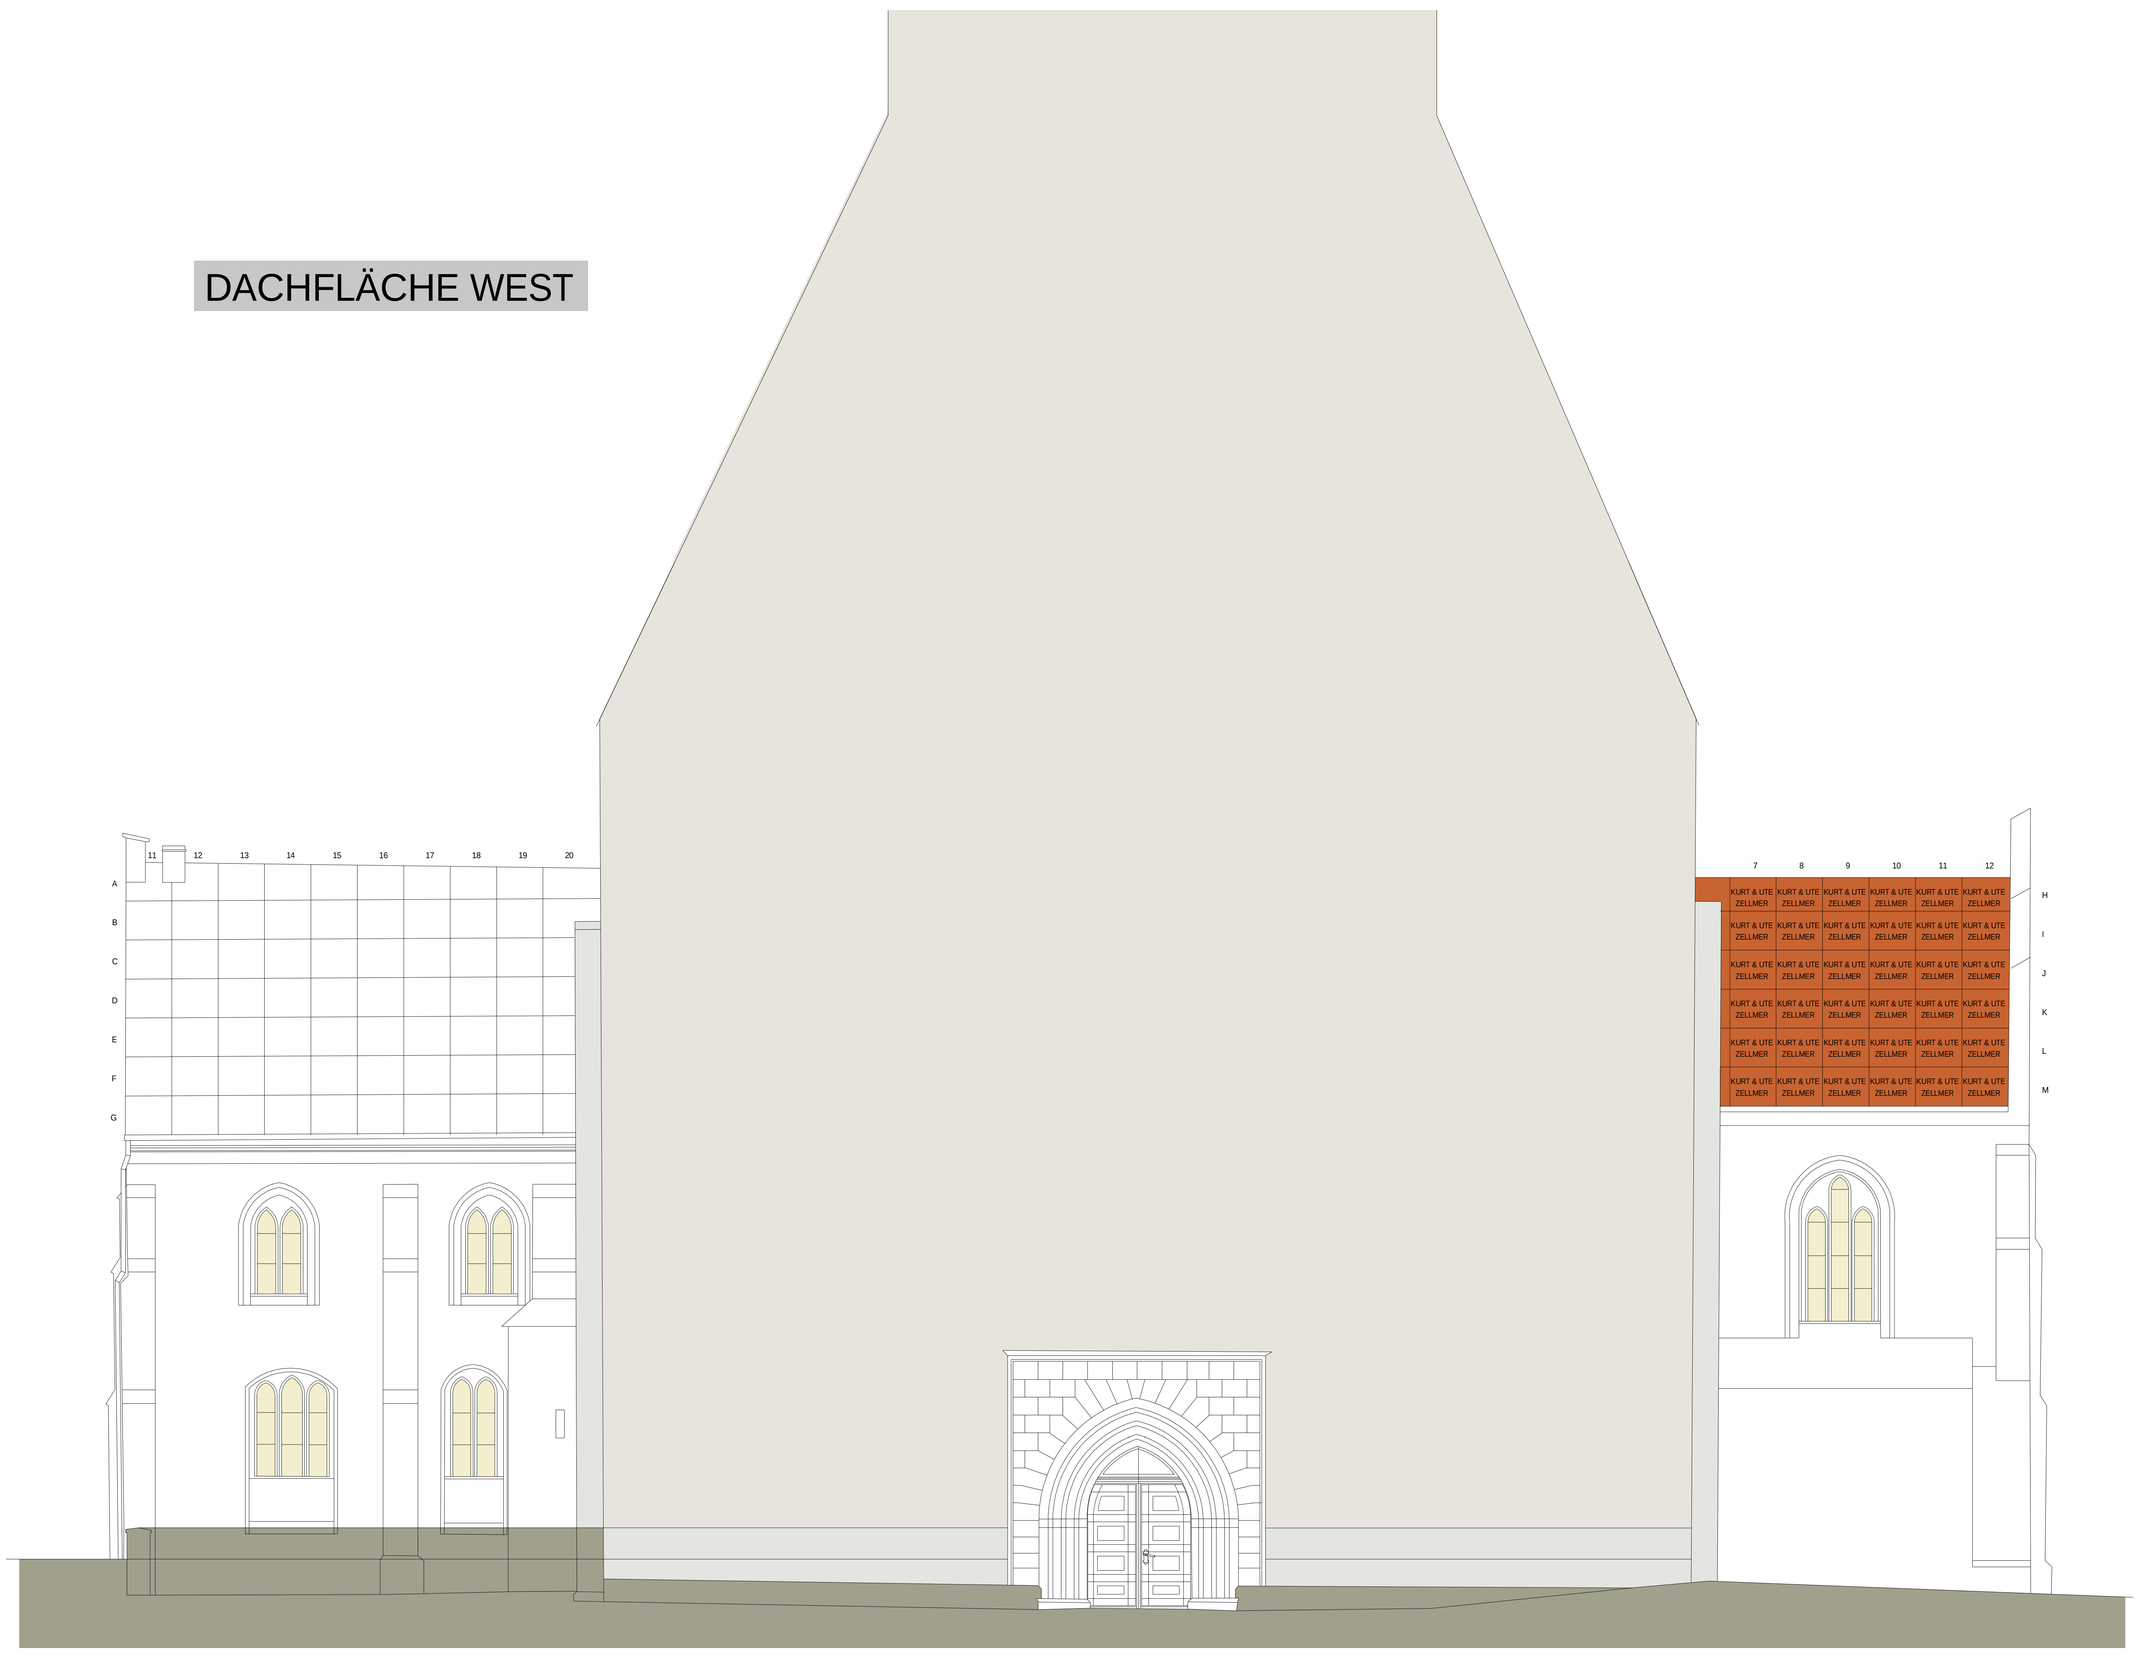
DACHFLÄCHE WEST